

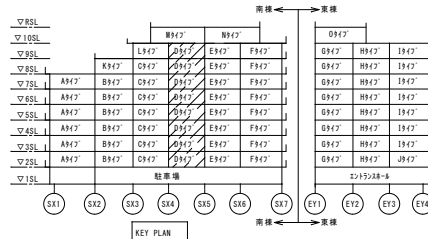


作成	審査		受注	工事名称	単位
× ×	× ×	× ×	× ×		
				図名	図番
				Aタイプ平面詳細図	—

 



壁基礎(5-1/15)		一般内部間仕切り		内部窓室(1)		内部窓室(2)	
RC壁(内装)							

	CHA	DRA	記事			工事名称					No.
							図名	Dタイプ平面詳細図	縮尺：1/30	平成 年 月 日	D

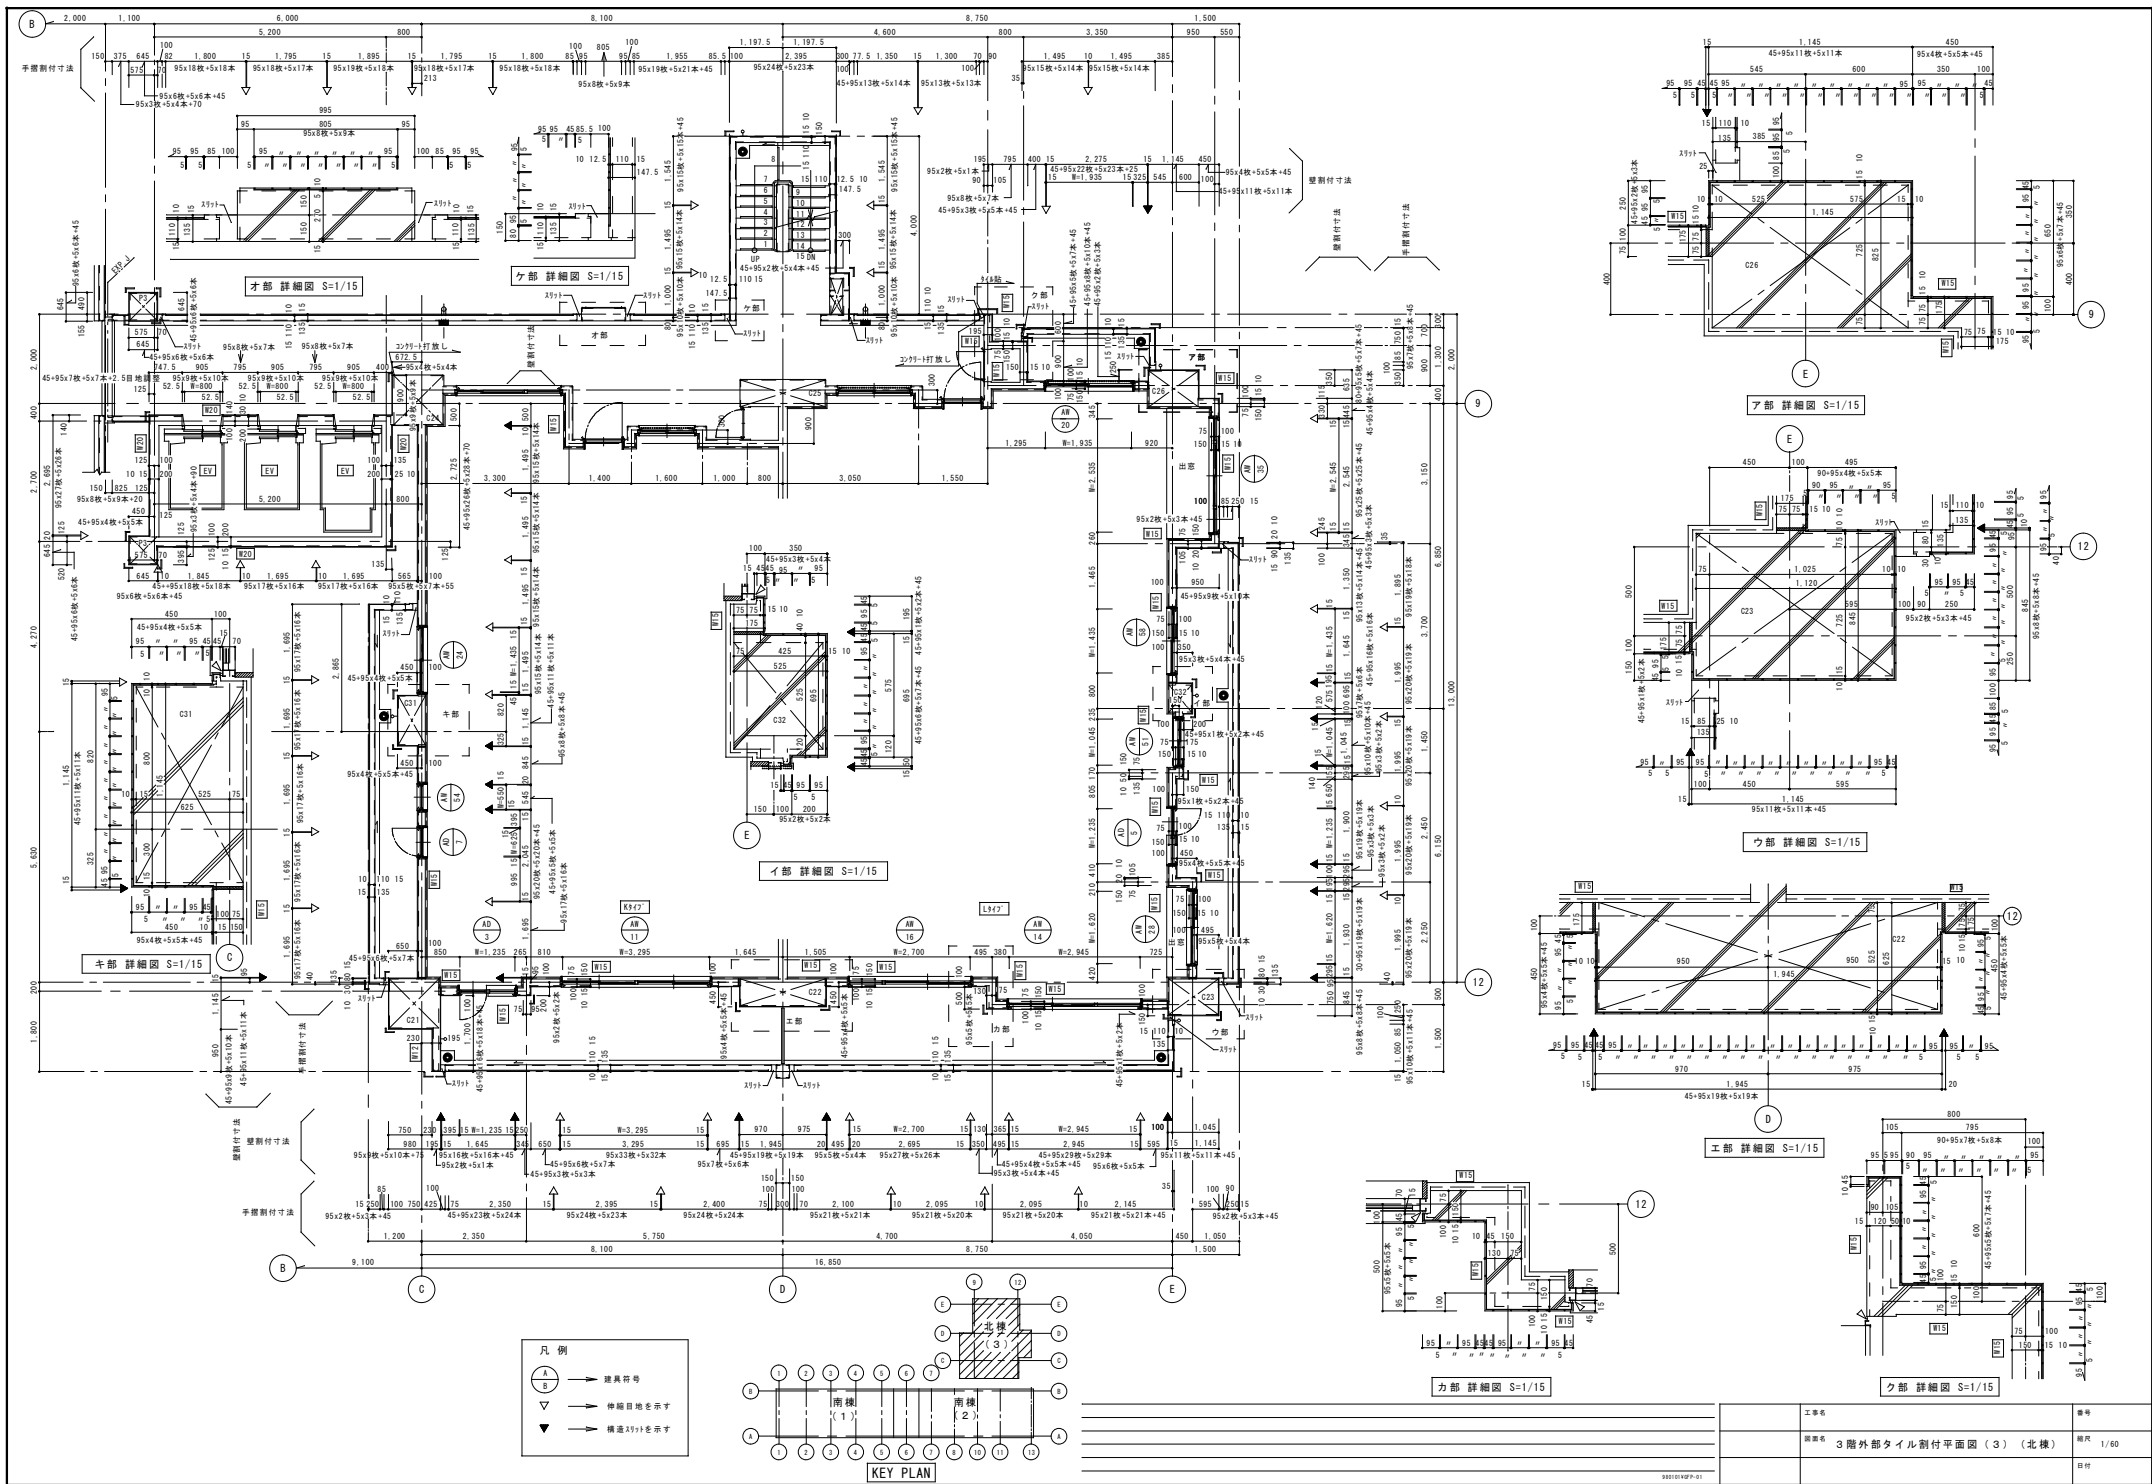

工事名	番号
図名	図尺
3階外タイル割付平面図(3)(北棟)	1/60
日付	

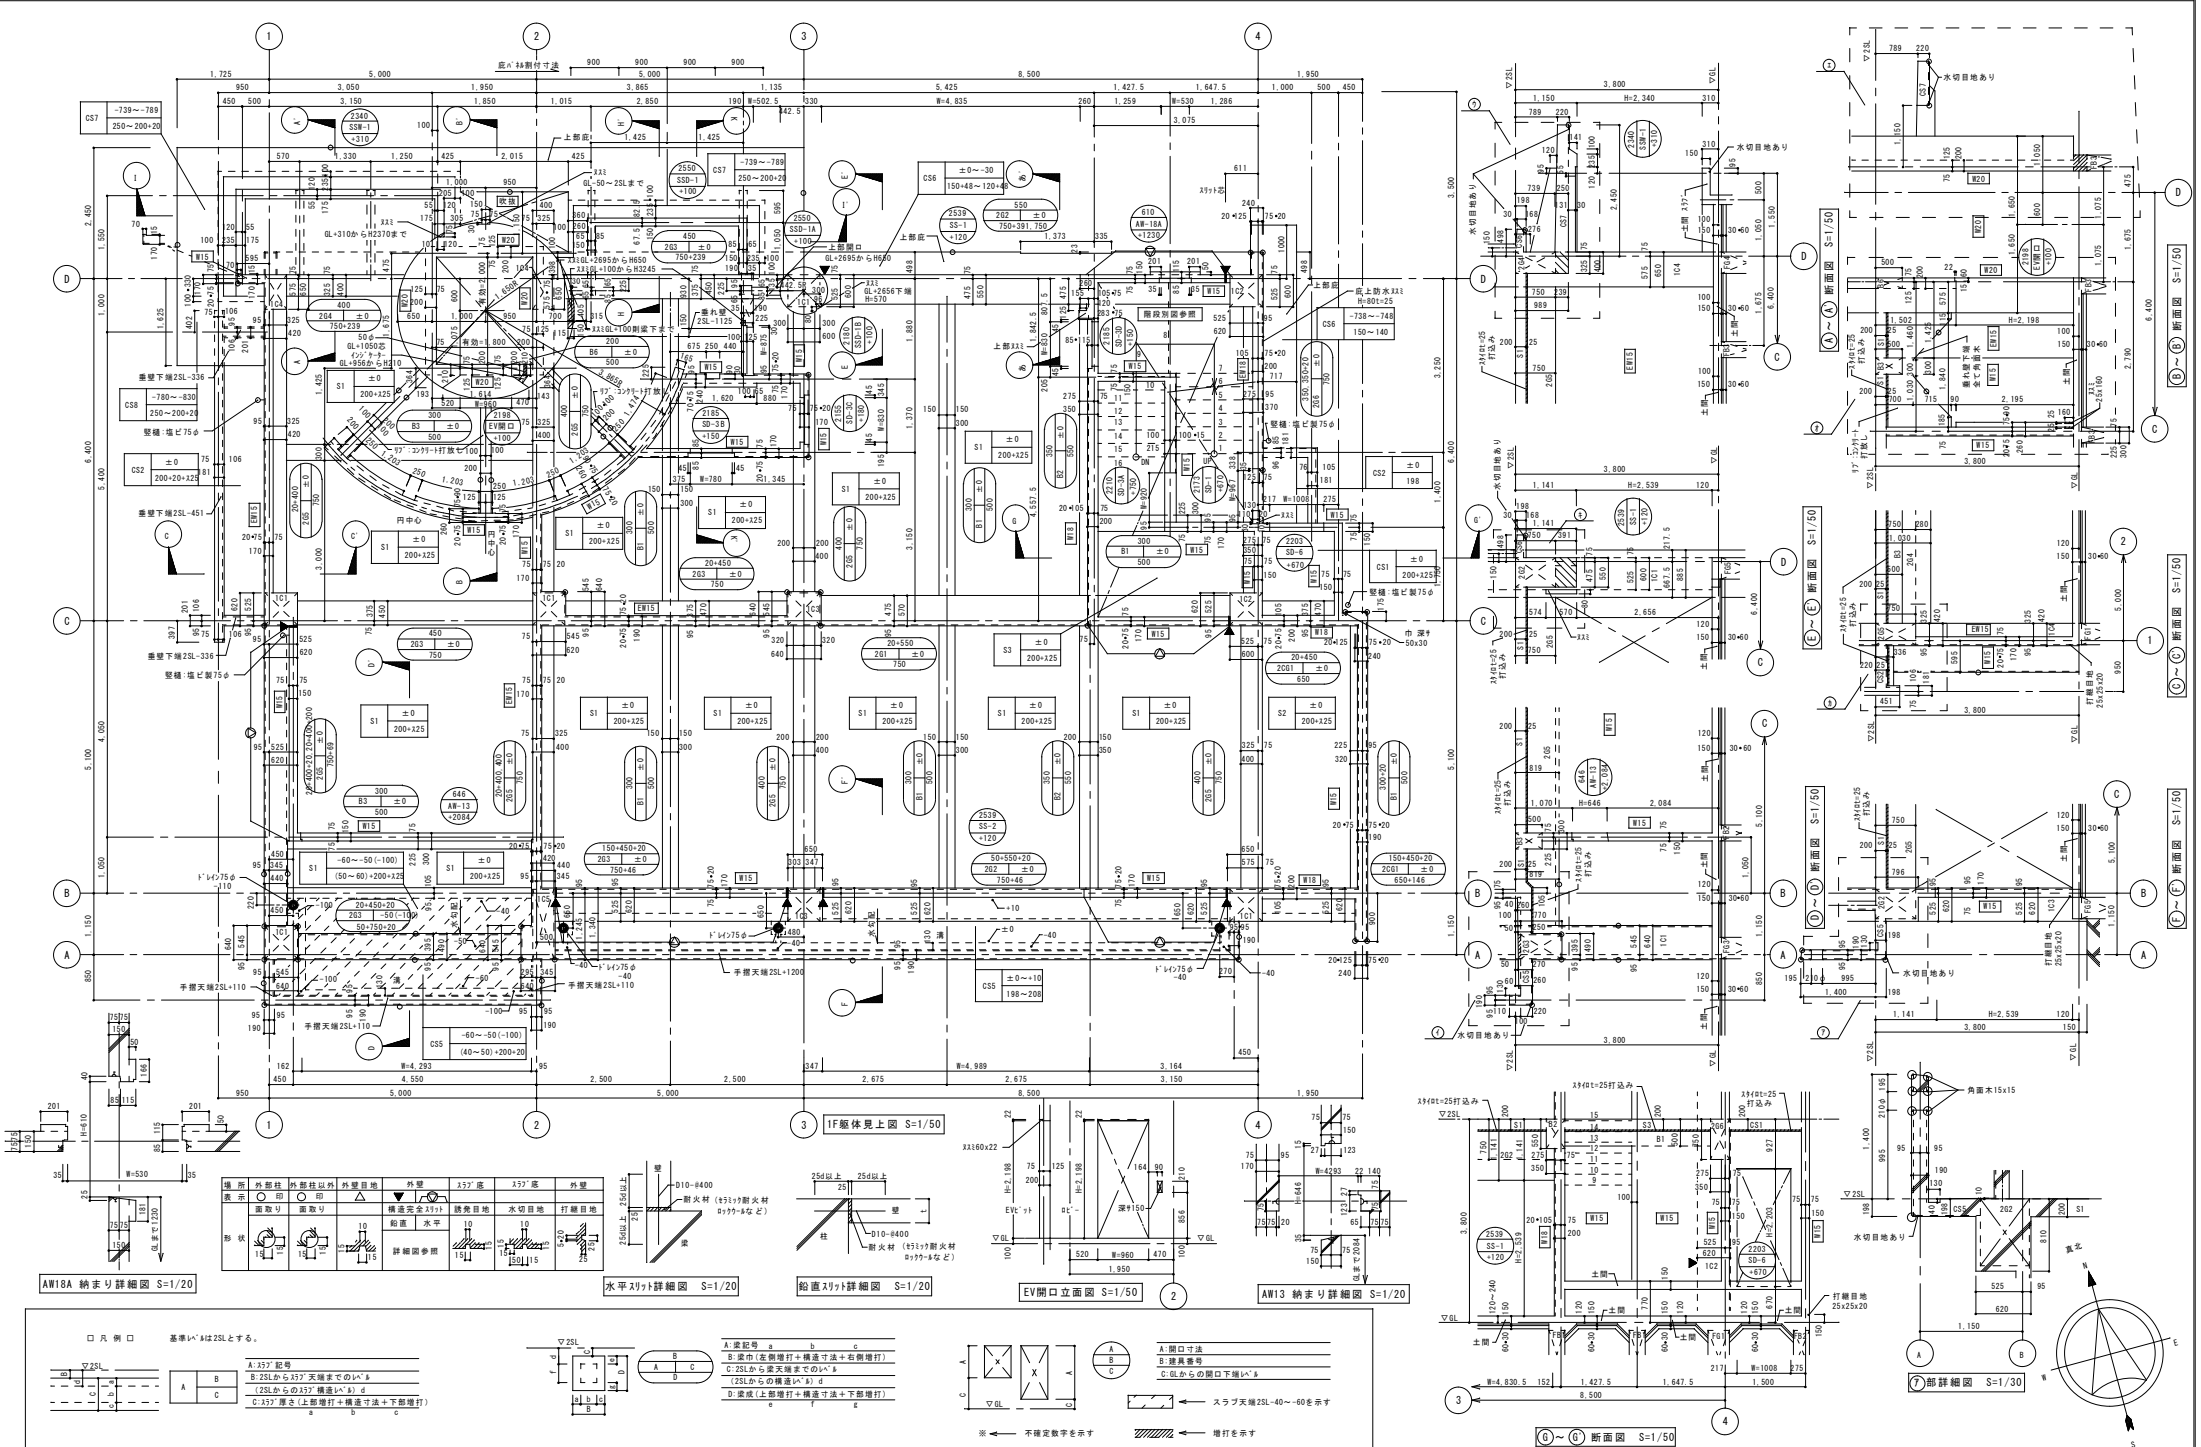

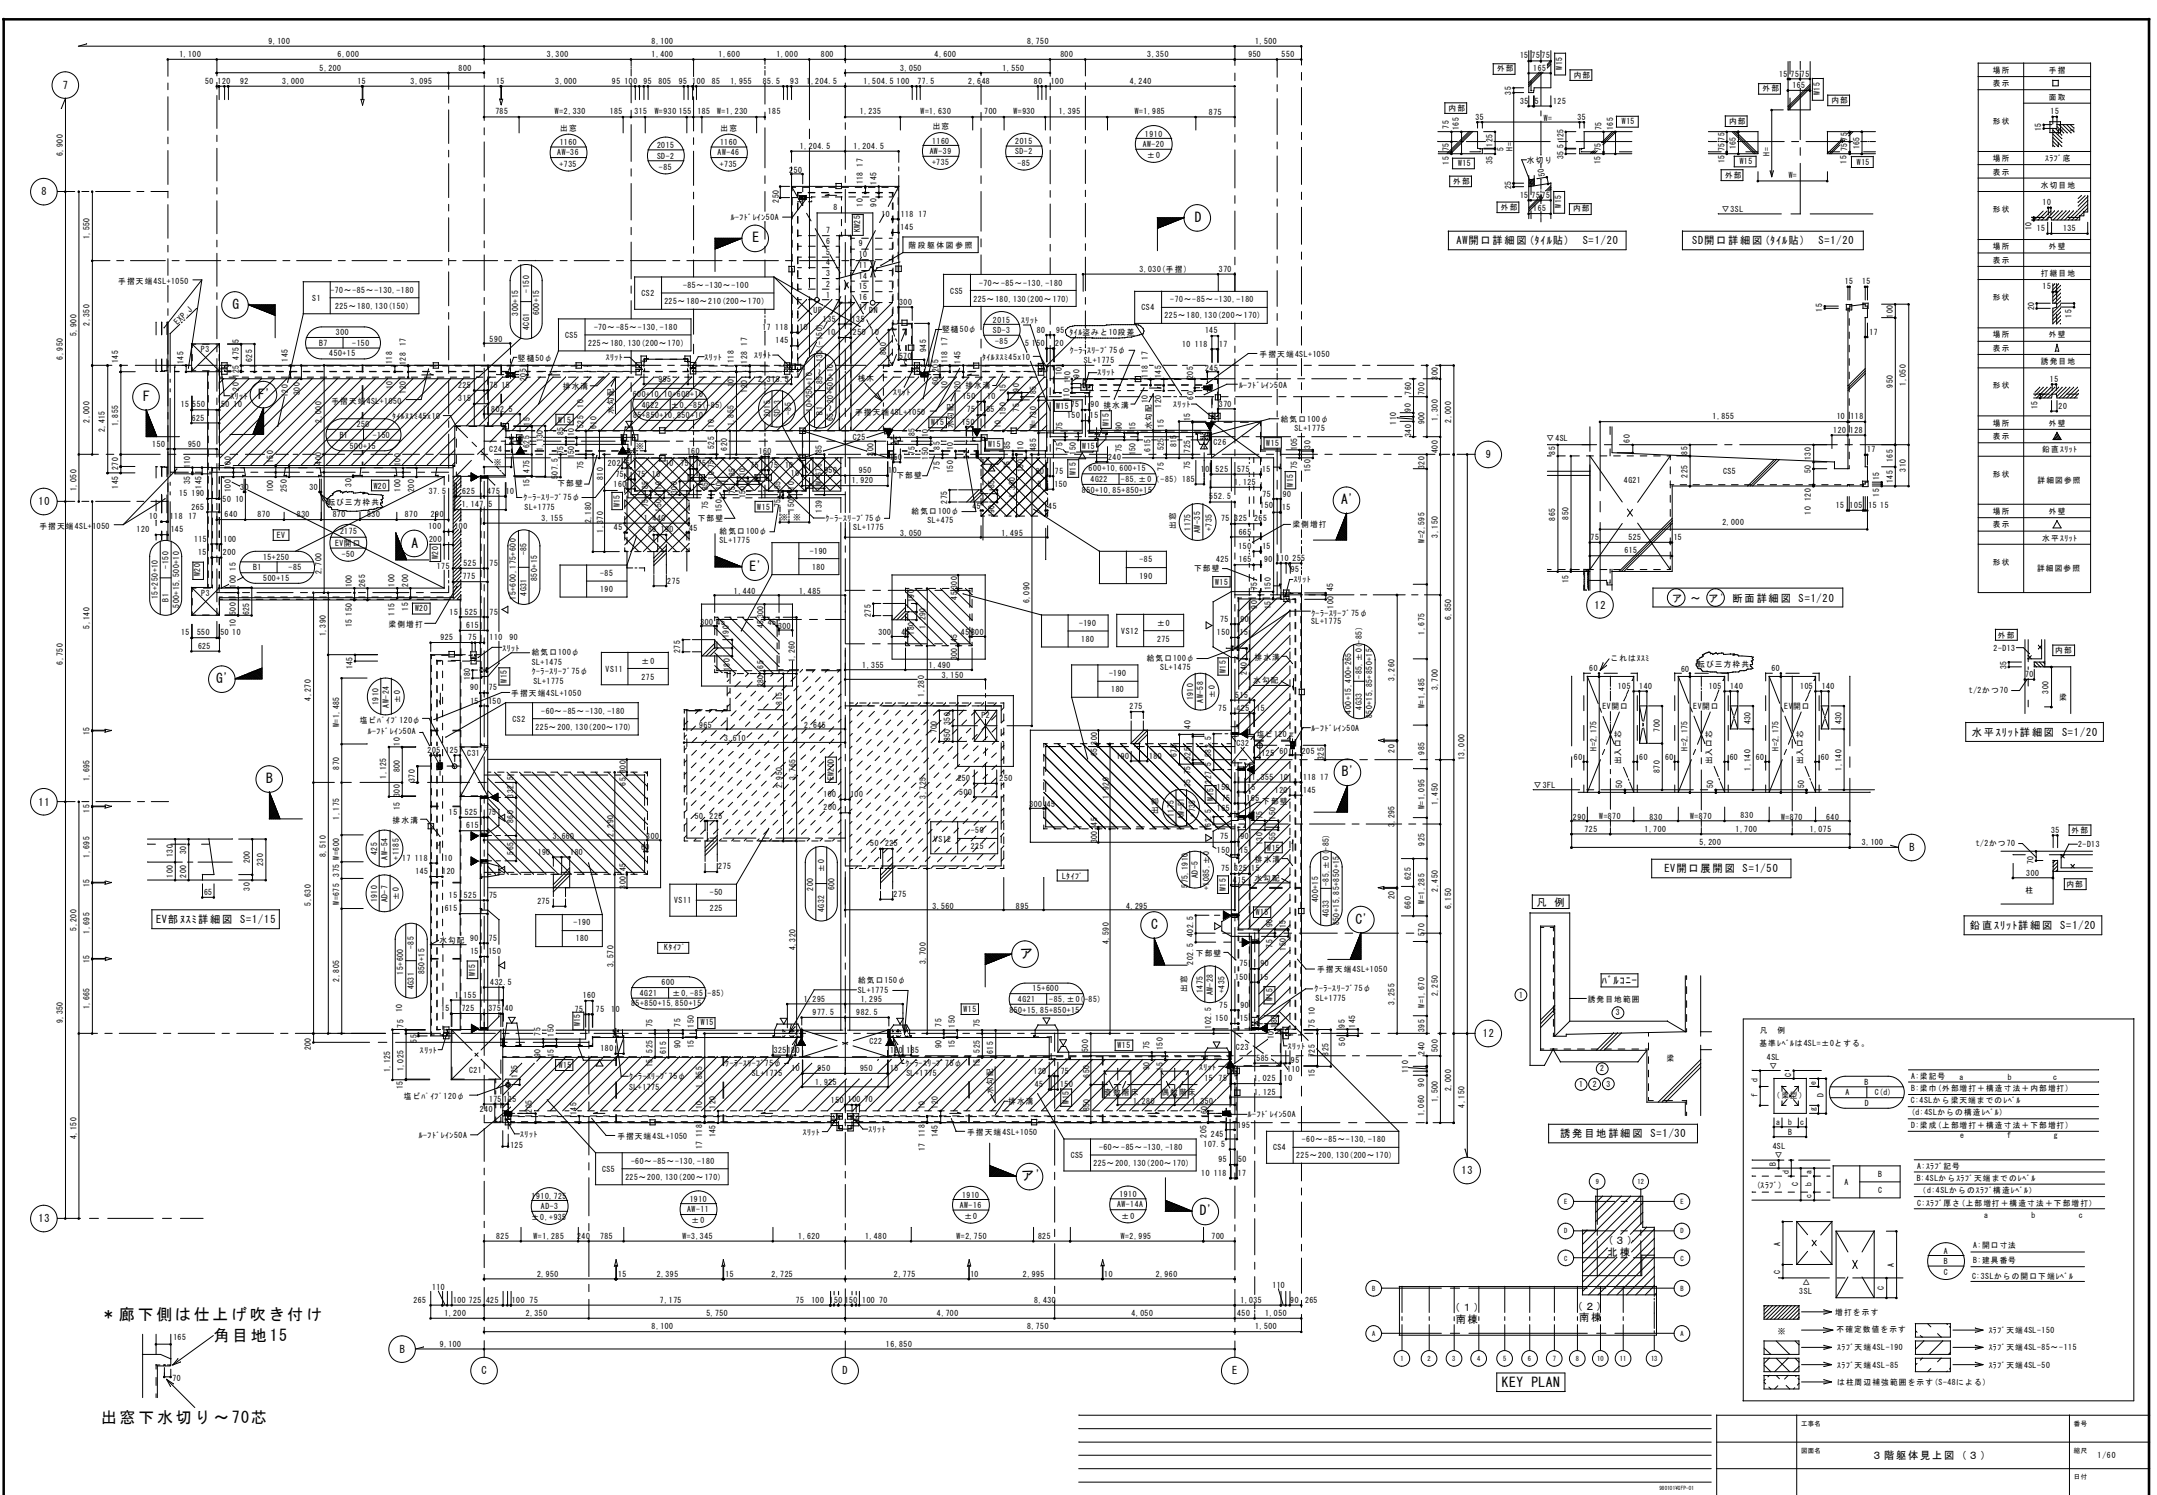

* 廊下側は仕上り吹き付け 角目地15

出窓下水切り~70迄

場所	手摺
形状	口
表示	15
場所	257'窓
形状	水切目地
表示	10
場所	外壁
形状	打掃目地
表示	15
場所	外壁
形状	排水目地
表示	15

凡例	
基準レベルは45L±0とする。	
工務	番号
3 階躯体見上図 (3)	図尺 1/60
日付	